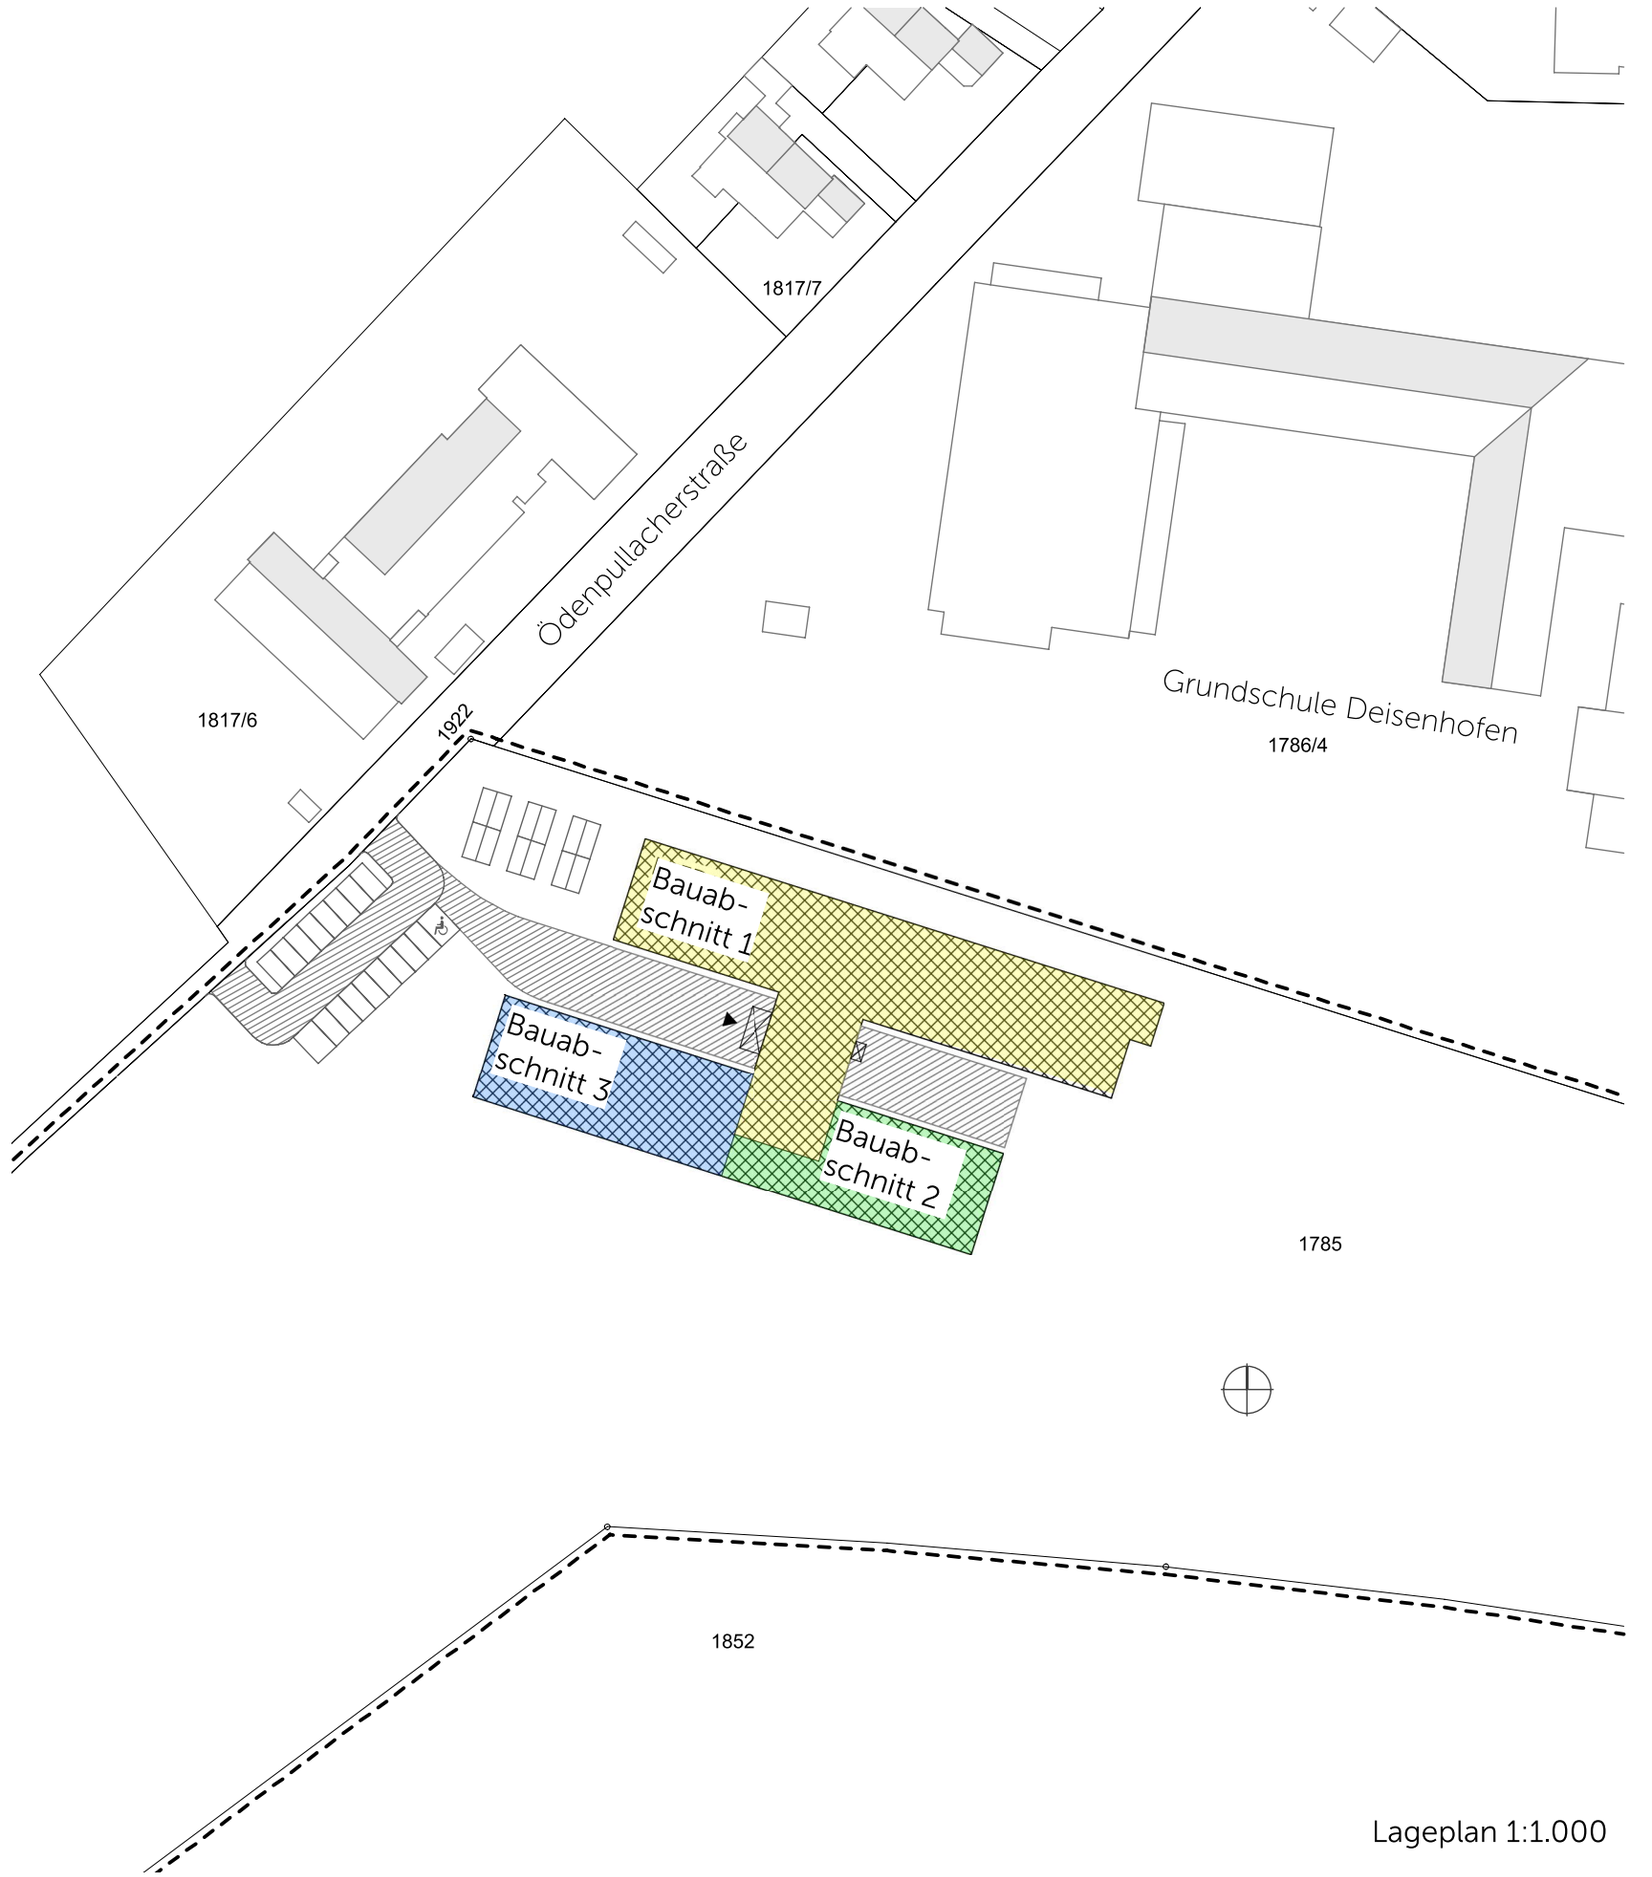


Lageplan 1:1.000