



ANSICHT STRASSE M 1:100

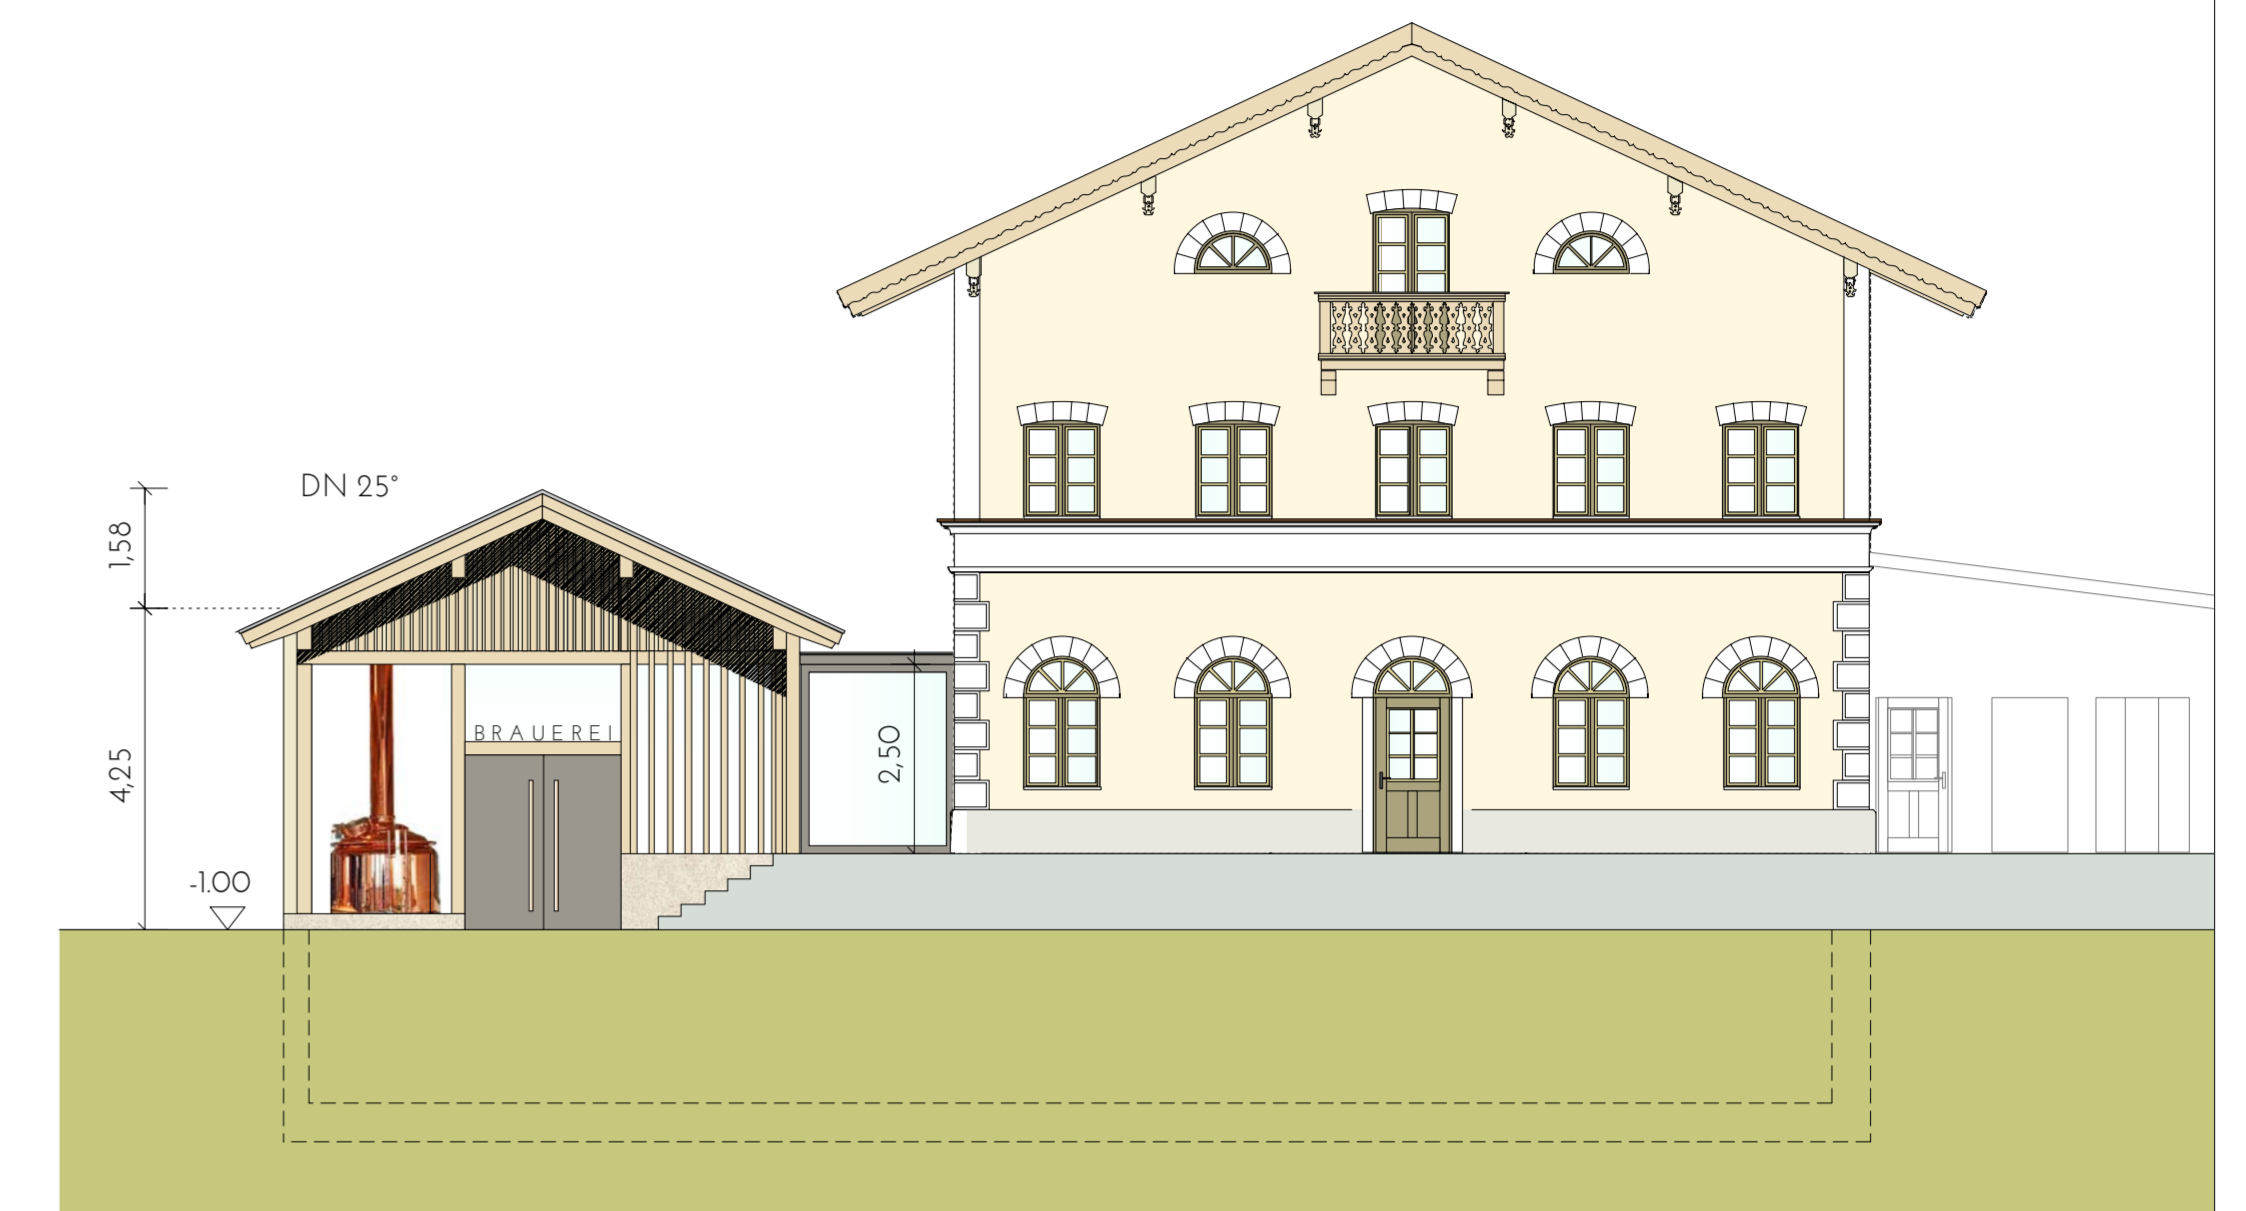


QUERSCHNITT / ANSICHT FRONT M 1:100



LÄNGSSCHNITT SALETTL M 1:100

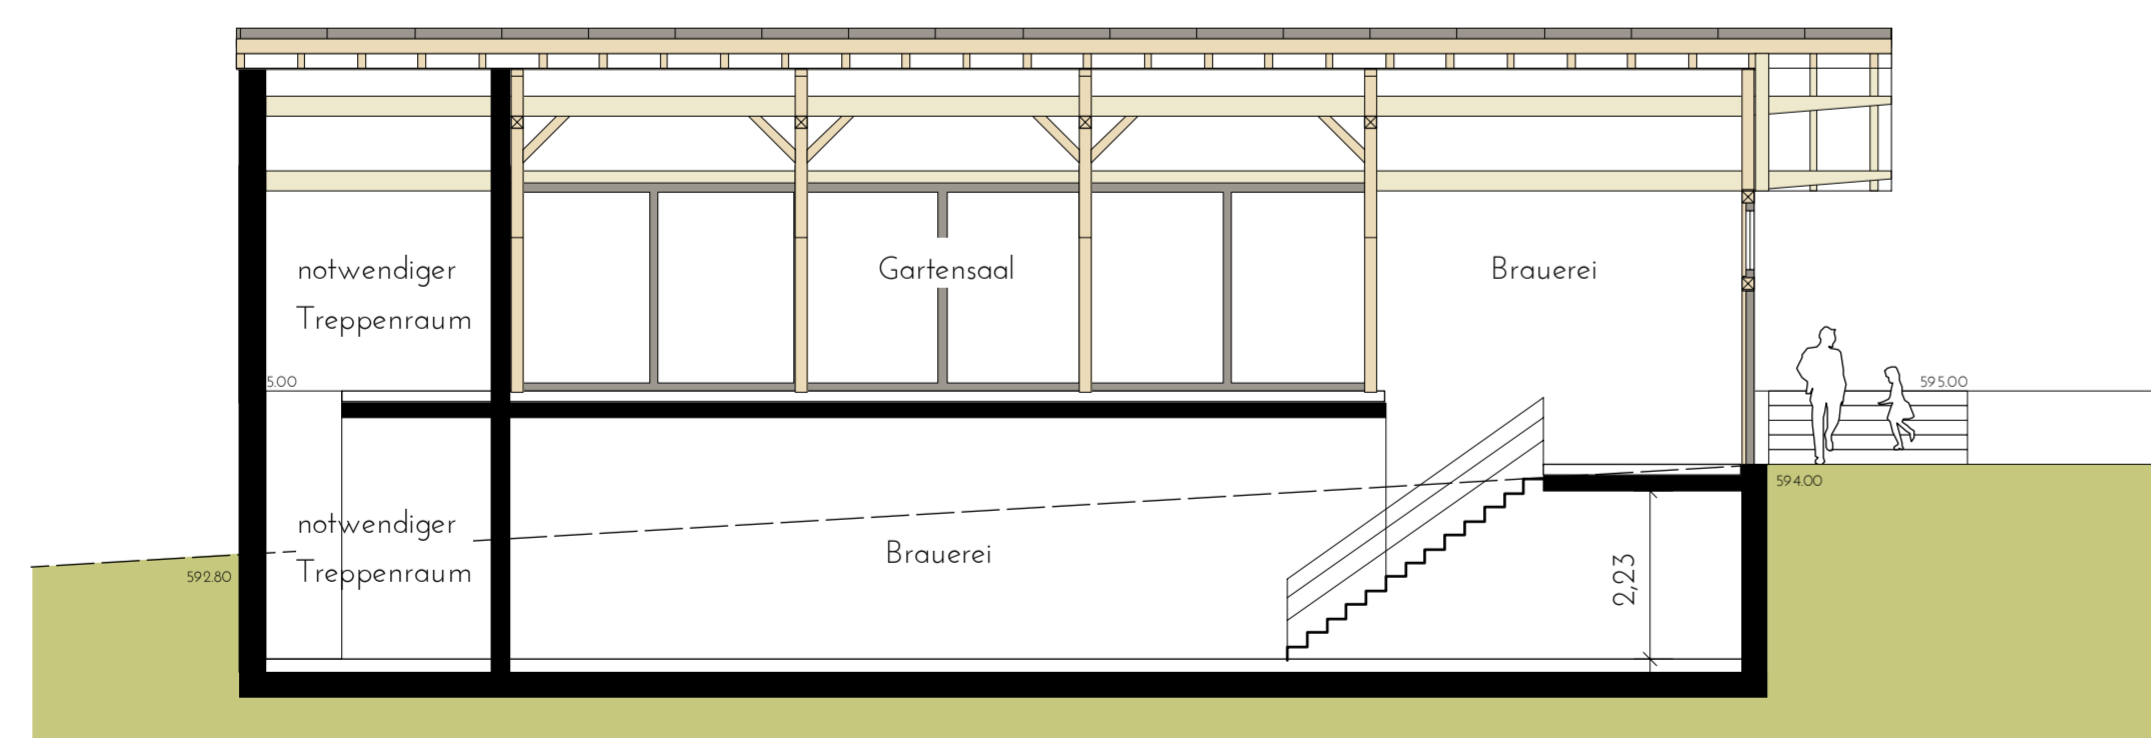

QUERSCHNITT M 1:100

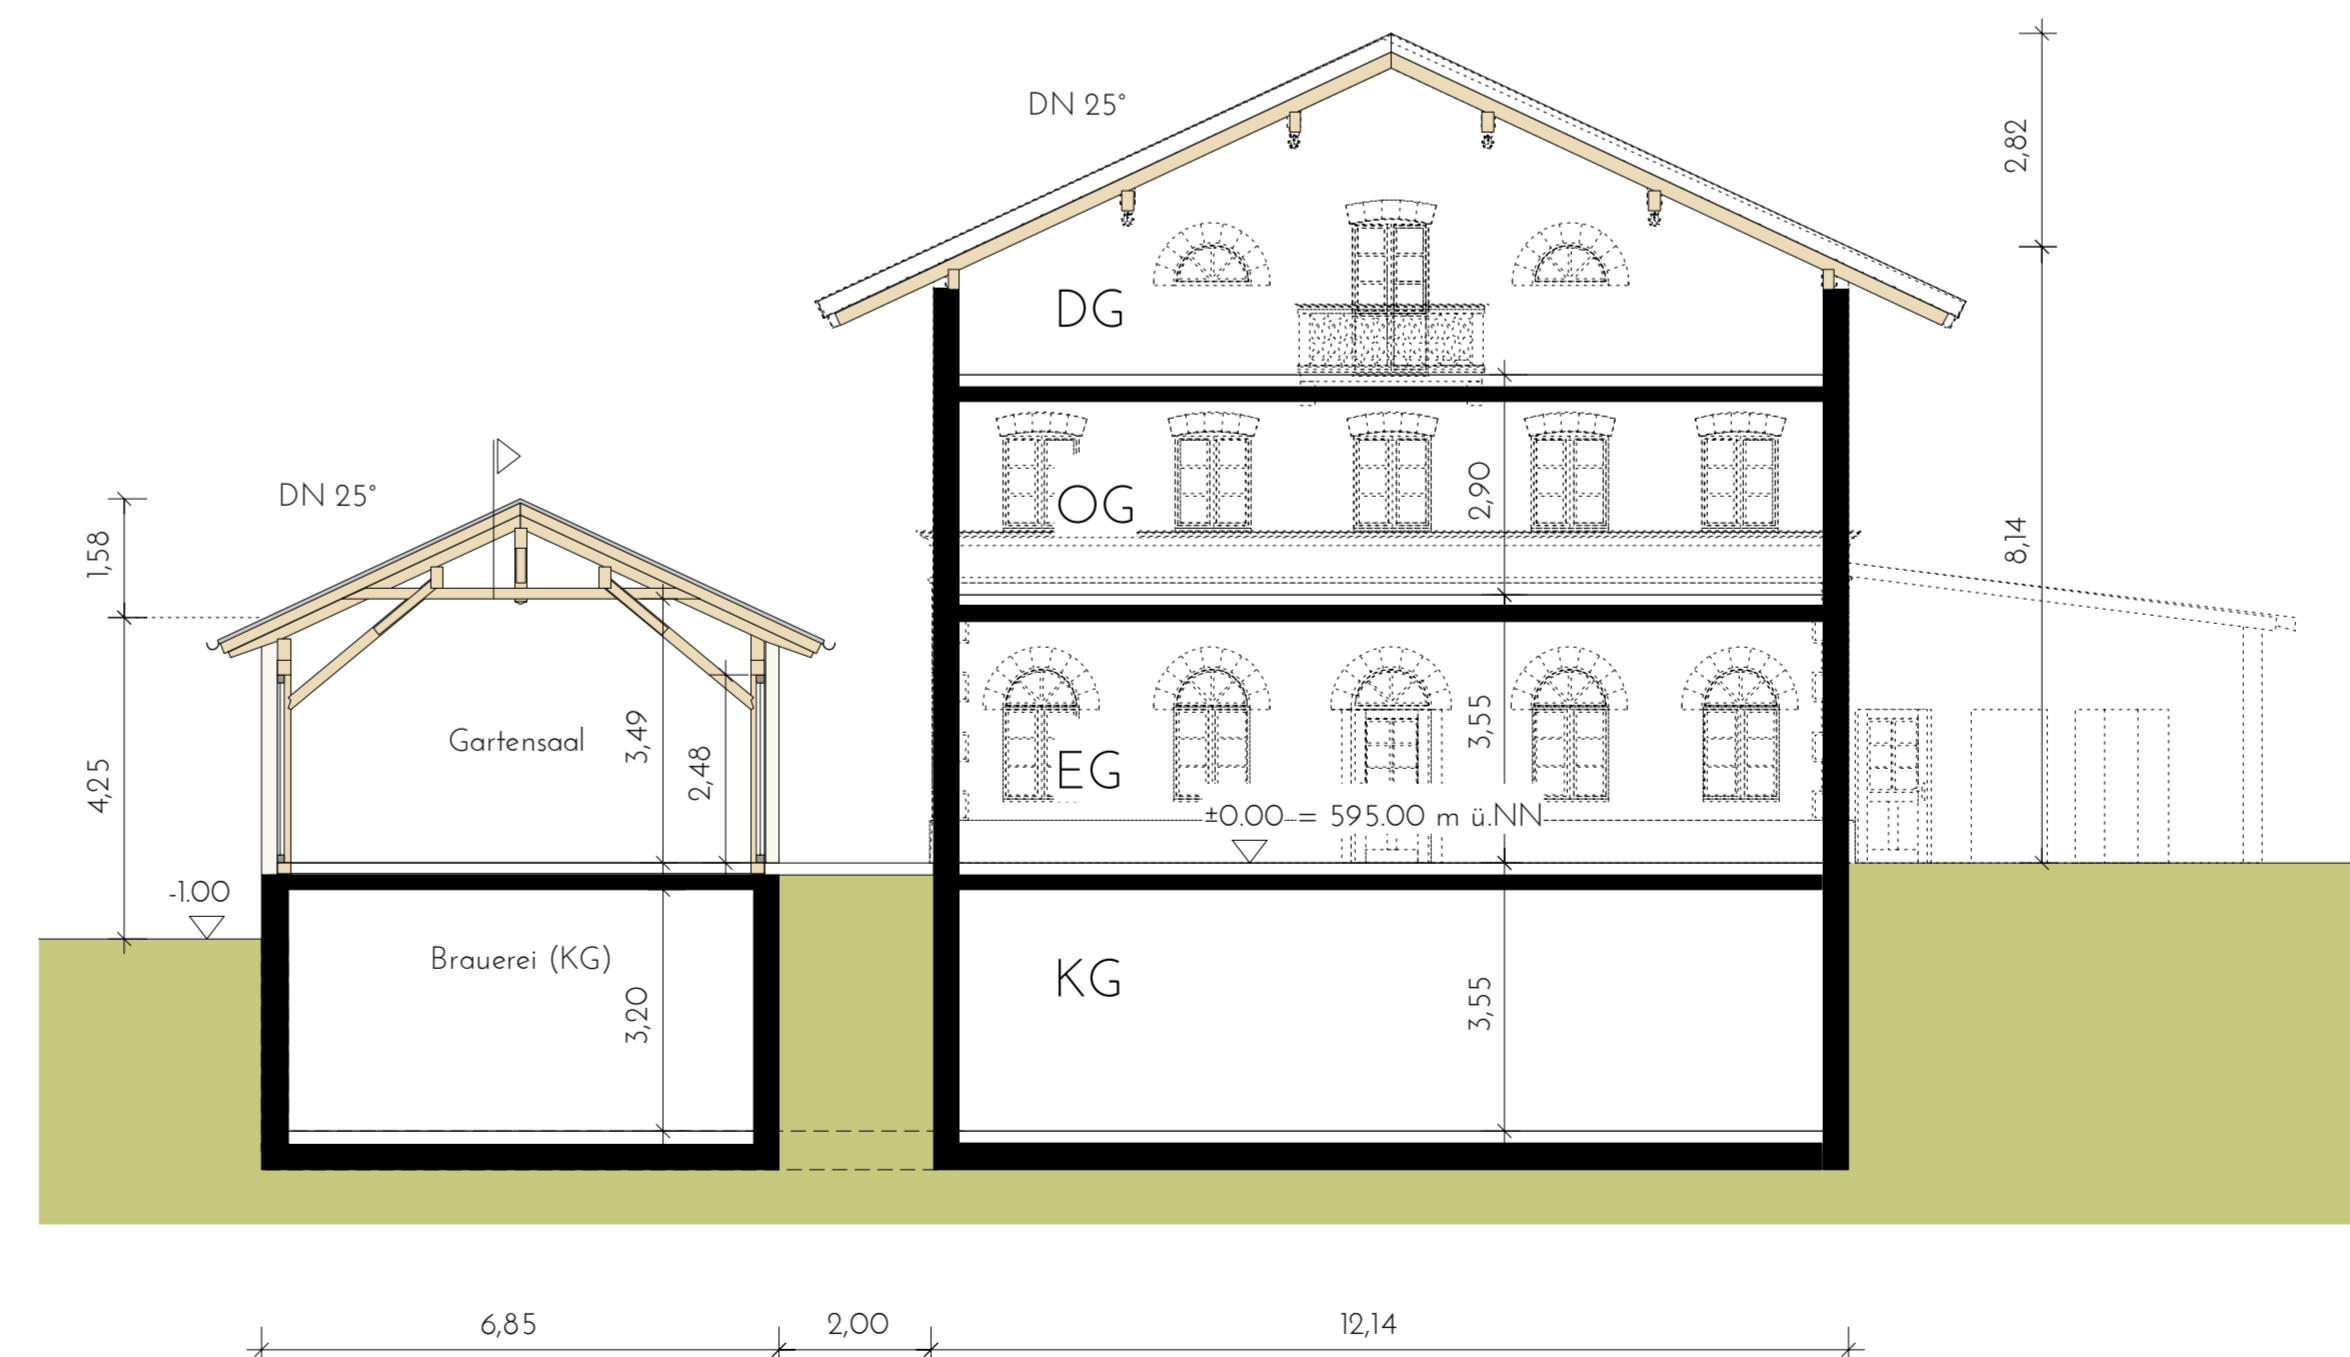



DEISENHOFEN, Bahnhofsplatz 2

Art des Vorhabens: ERRICHTUNG EINES WIRTSCHAUSES (GASTRAUM 200 PERS., SEPARÉE 30 PERS.) MIT BETRIEBSWOHNUNGEN IM OG UND DG SOWIE ERRICHTUNG EINES SALETTL MIT GARTENSAAL (GASTRAUM 50 PERS.) UND BRAUEREI

Antragsteller: Bavaria Project Development GmbH
Münchener Straße 25
85540 Haar

Planfertiger: Transform
Killstraße 7a
85658 EGMATING


GRUNDRISS EG M 1:100

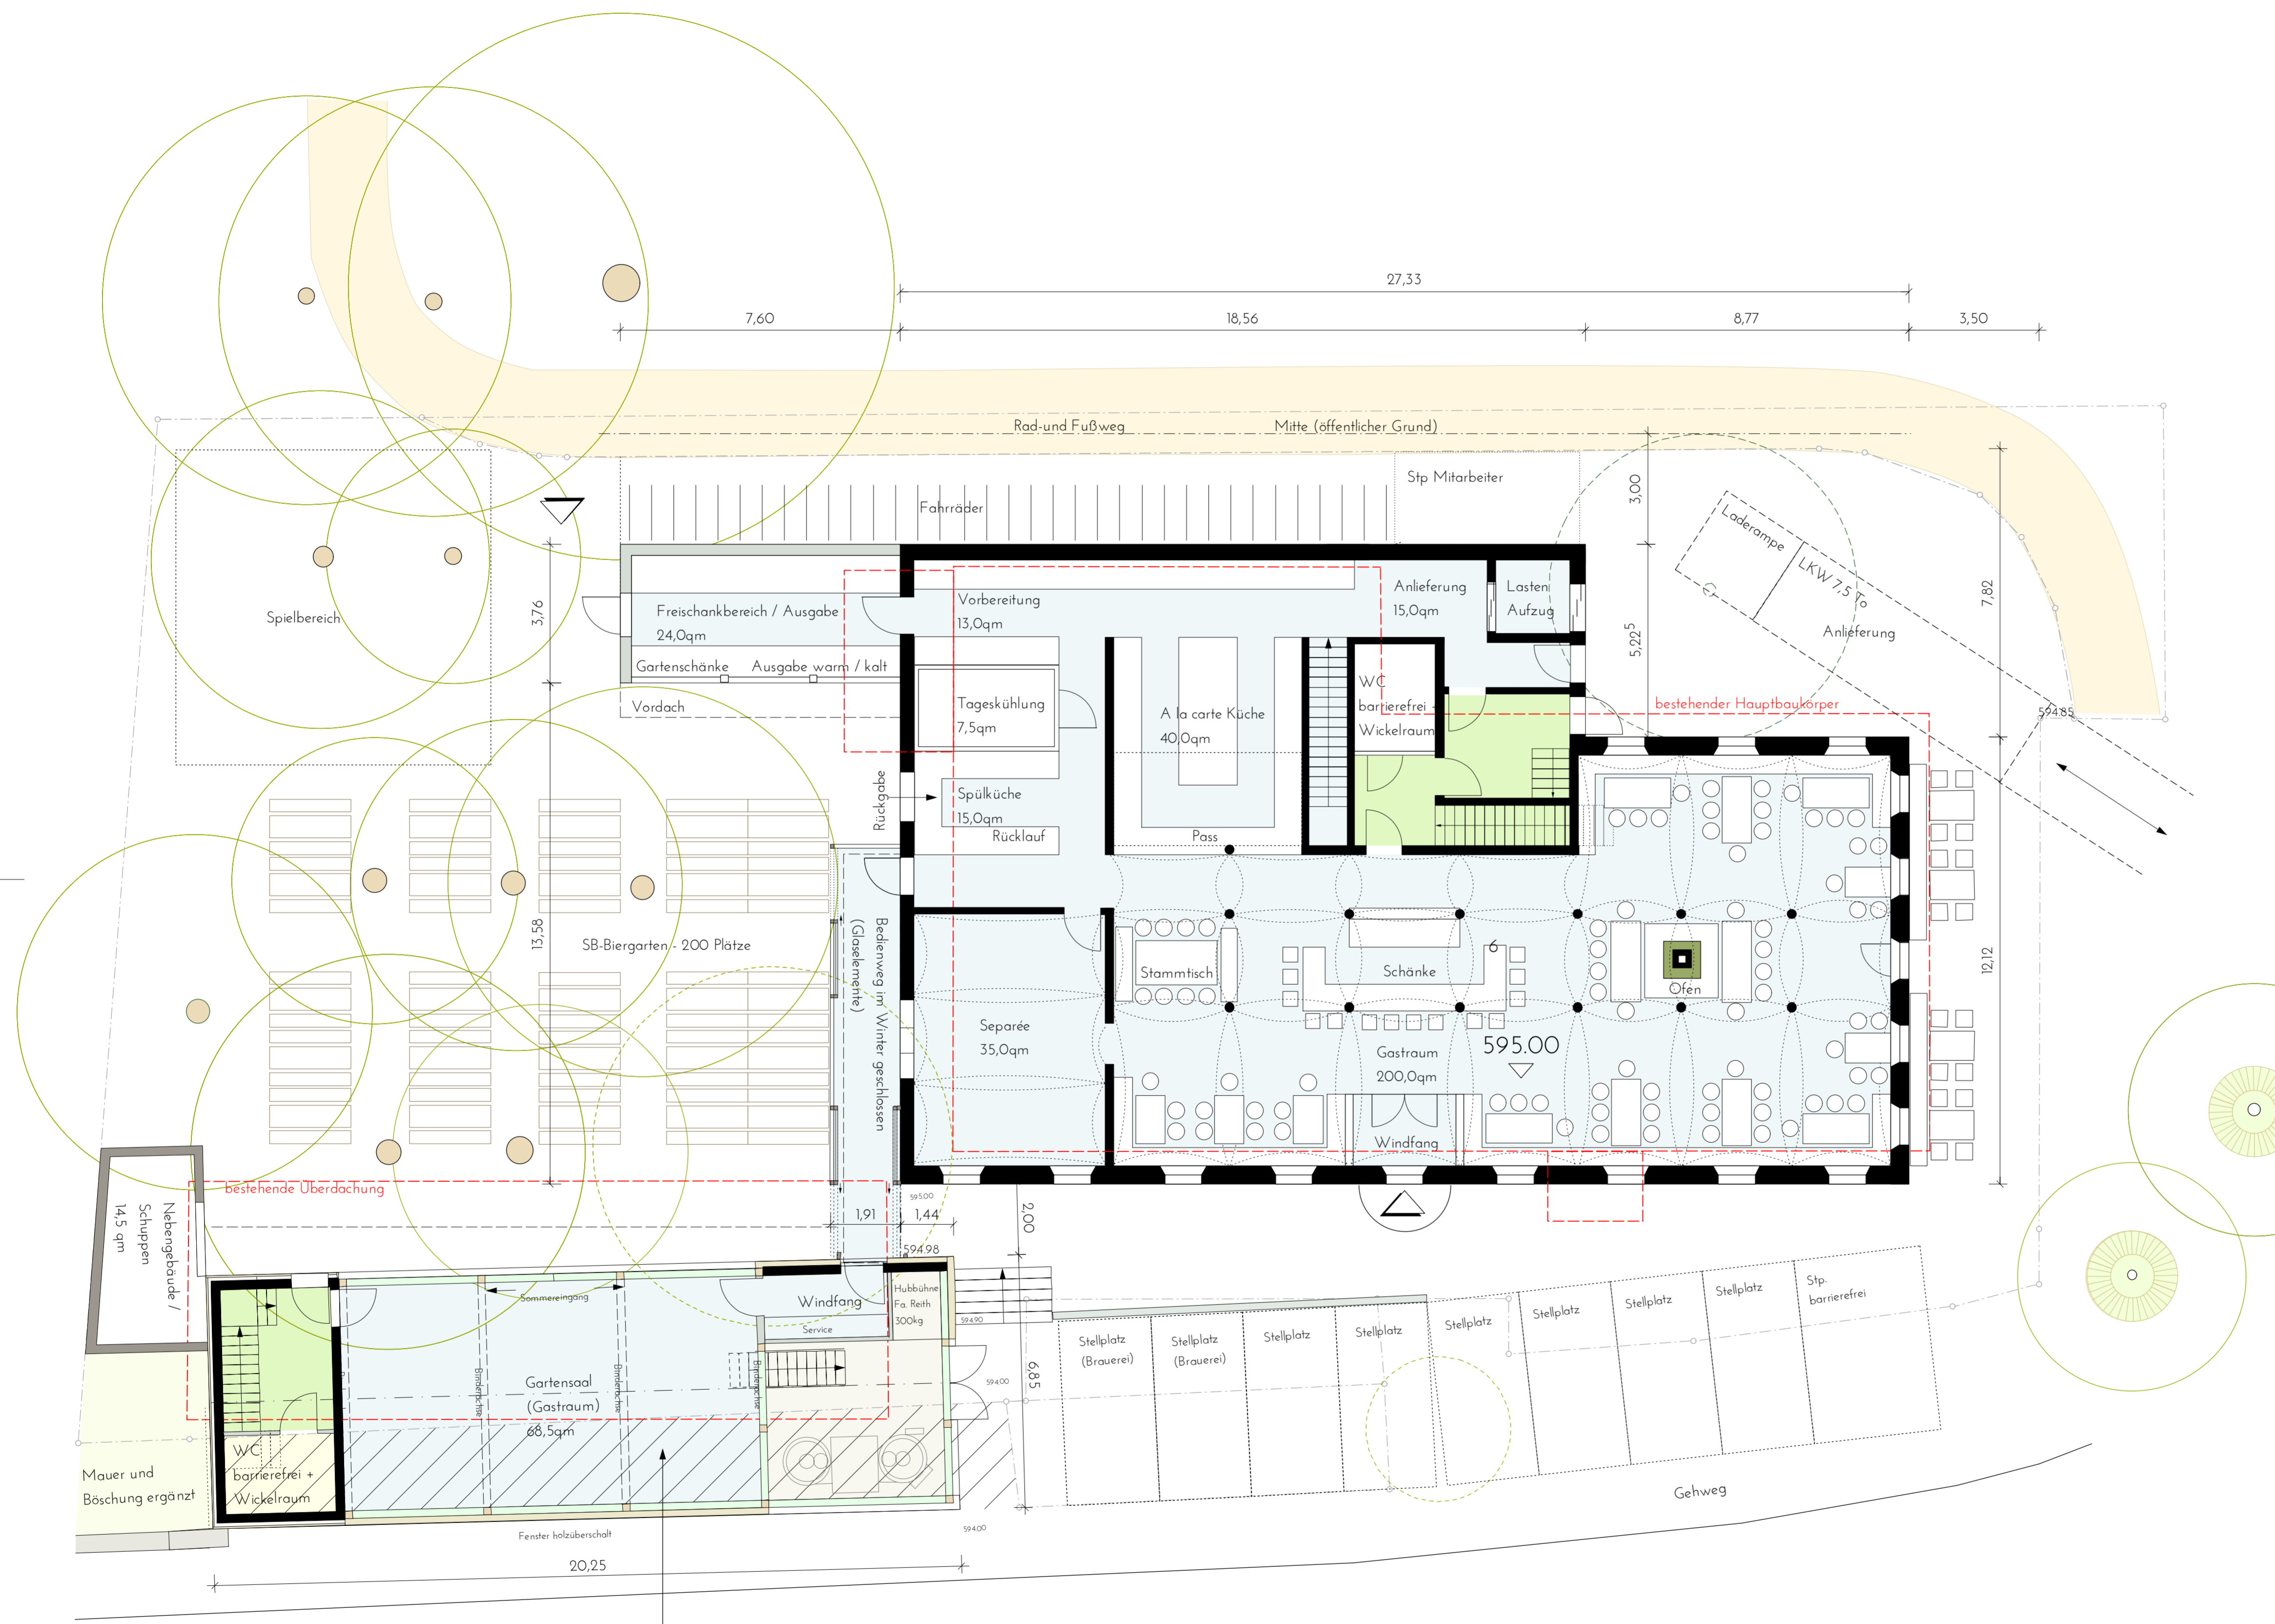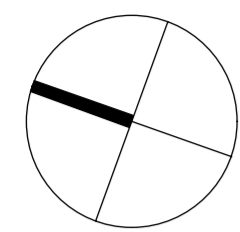

DEISENHOFEN, Bahnhofplatz 2	
Art des Vorhabens	ERRICHTUNG EINES WIRTSHAUSES (GASTRAUM 200 PERS., SEPARÉE 30 PERS.) MIT BETRIEBSWOHNUNGEN IM OG UN DG SOWIE ERRICHTUNG EINES SALETTL MIT GARTENSAAL (GASTRAUM 50 PERS.) UND BRAUEREI
Antragsteller	Bavaria Project Development GmbH Münchener Straße 25 85540 Haar
Planfertiger	Transform Kilistraße 7a 85658 EGMATING

schräffelter Bereich: bisherige Böschung - Gemeindegrund

- Brauereigenossenschaft
- Gaststätte KG
- WC Anlagen
- notwendiger Treppenraum

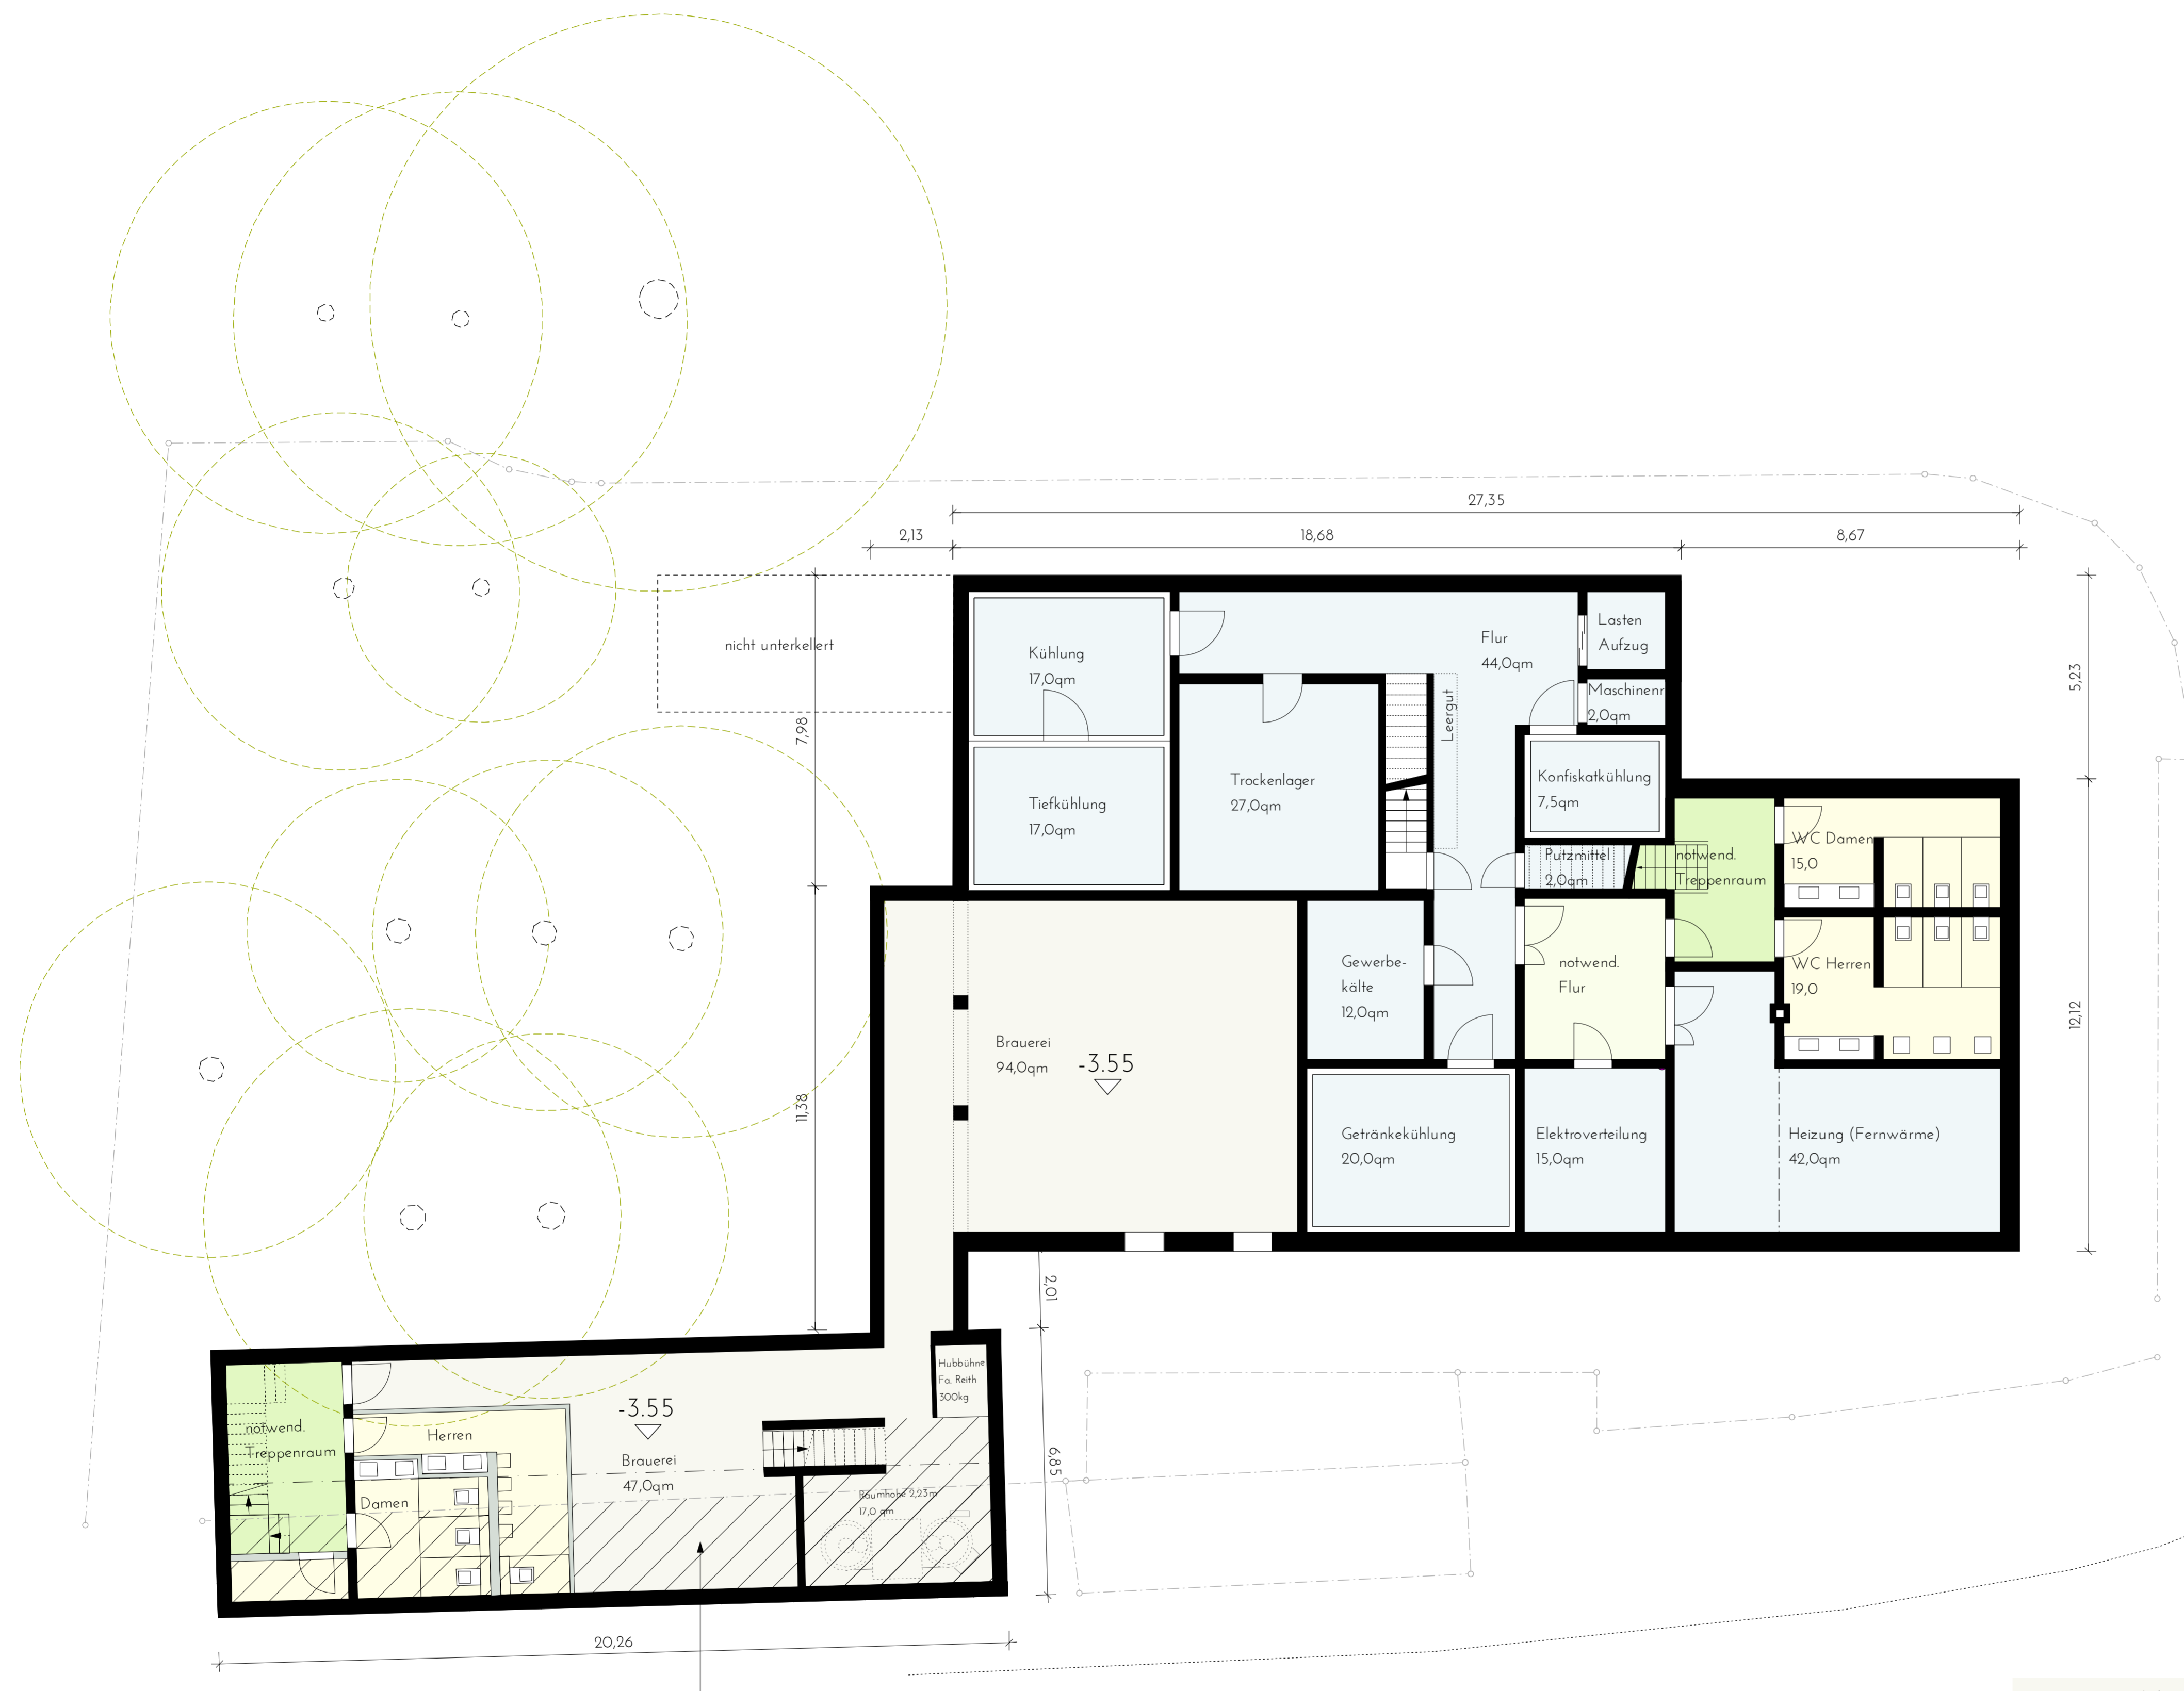

schröffierter Bereich: bisherige Böschung - Gemeindegrund

- Brauereigenossenschaft
- Gaststätte KG
- WC Anlagen
- notwendiger Flur
- notwendiger Treppenraum


DEISENHOFEN, Bahnhofplatz 2

Art des Vorhabens: ERRICHTUNG EINES WIRTSCHAFTS (GASTRAUM 200 PERS., SEPARÉE 30 PERS.) MIT BETRIEBSWOHNUNGEN IM OG UND DG SOWIE ERRICHTUNG EINES SALETTL MIT GARTENSAAL (GASTRAUM 50 PERS.) UND BRAUEREI


Antragsteller: Bavaria Project Development GmbH
Münchener Straße 25
85540 Haar

Planfertiger: Transform
Küllstraße 7a
85658 EGMATING

GRUNDRISS OG M 1:100

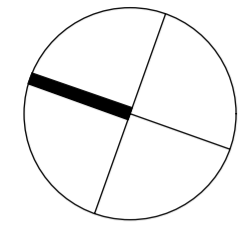

GRUNDRISS DG M 1:100

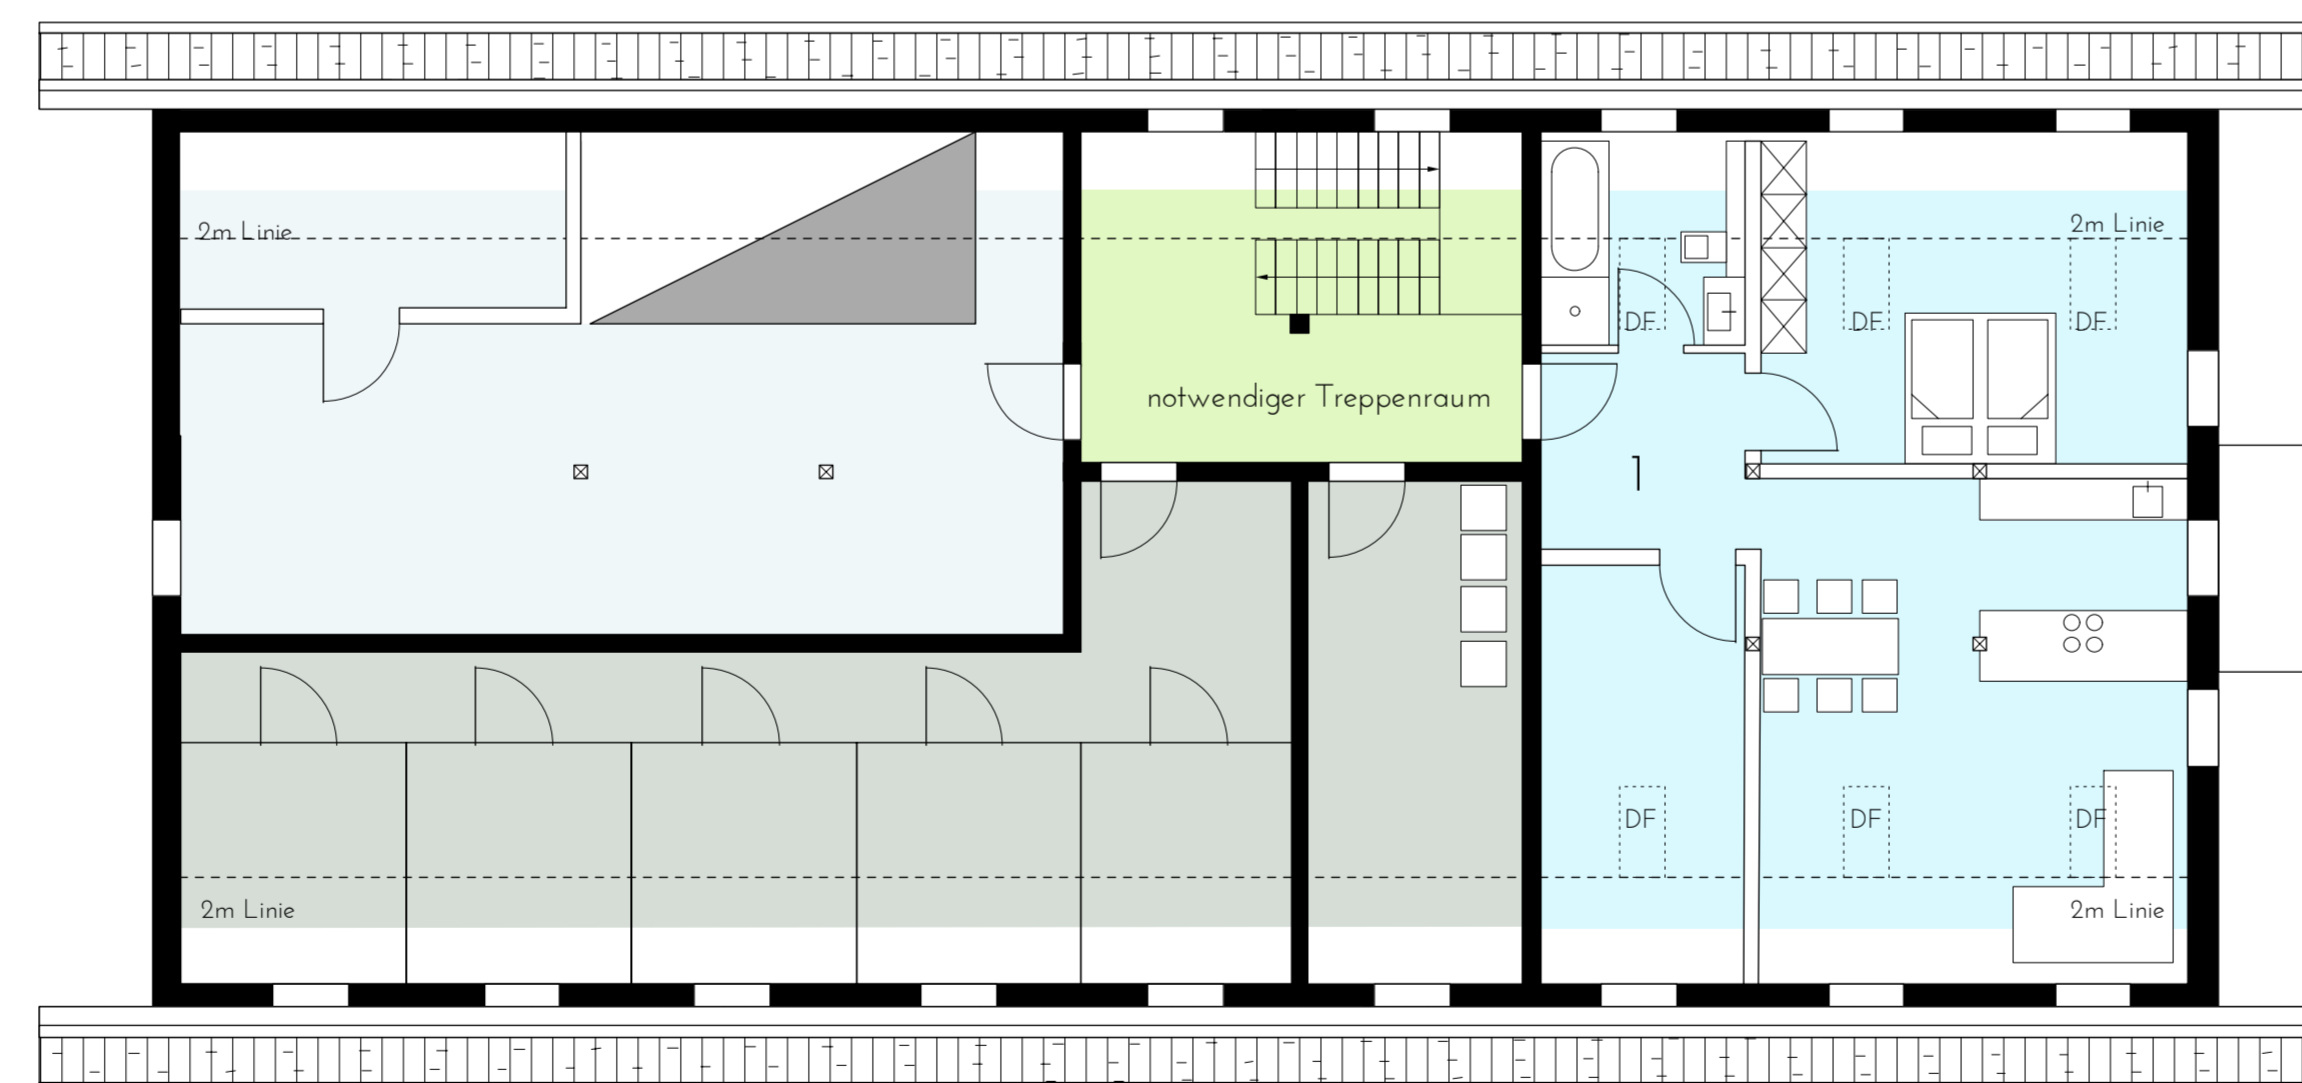

- Betriebsleiterwohnung 80,0 m²
- Nebenträume Wohnungen 76,0 m²
- Technik / Lüftung 68,0 m²

DEISENHOFEN, Bahnhofsplatz 2

Art des Vorhabens: ERRICHTUNG EINES WIRTSCHAUSES (GASTRAUM 200 PERS., SEPARÉE 30 PERS.) MIT BETRIEBSWOHNUNGEN IM OG UND DG SOWIE ERRICHTUNG EINES SALETTL MIT GARTENSAAL (GASTRAUM 50 PERS.) UND BRAUEREI

Antragsteller: Bavaria Project Development GmbH
Münchener Straße 25
85540 Haar

Planfertiger: Transform
Killstraße 7a
85658 EGMATING